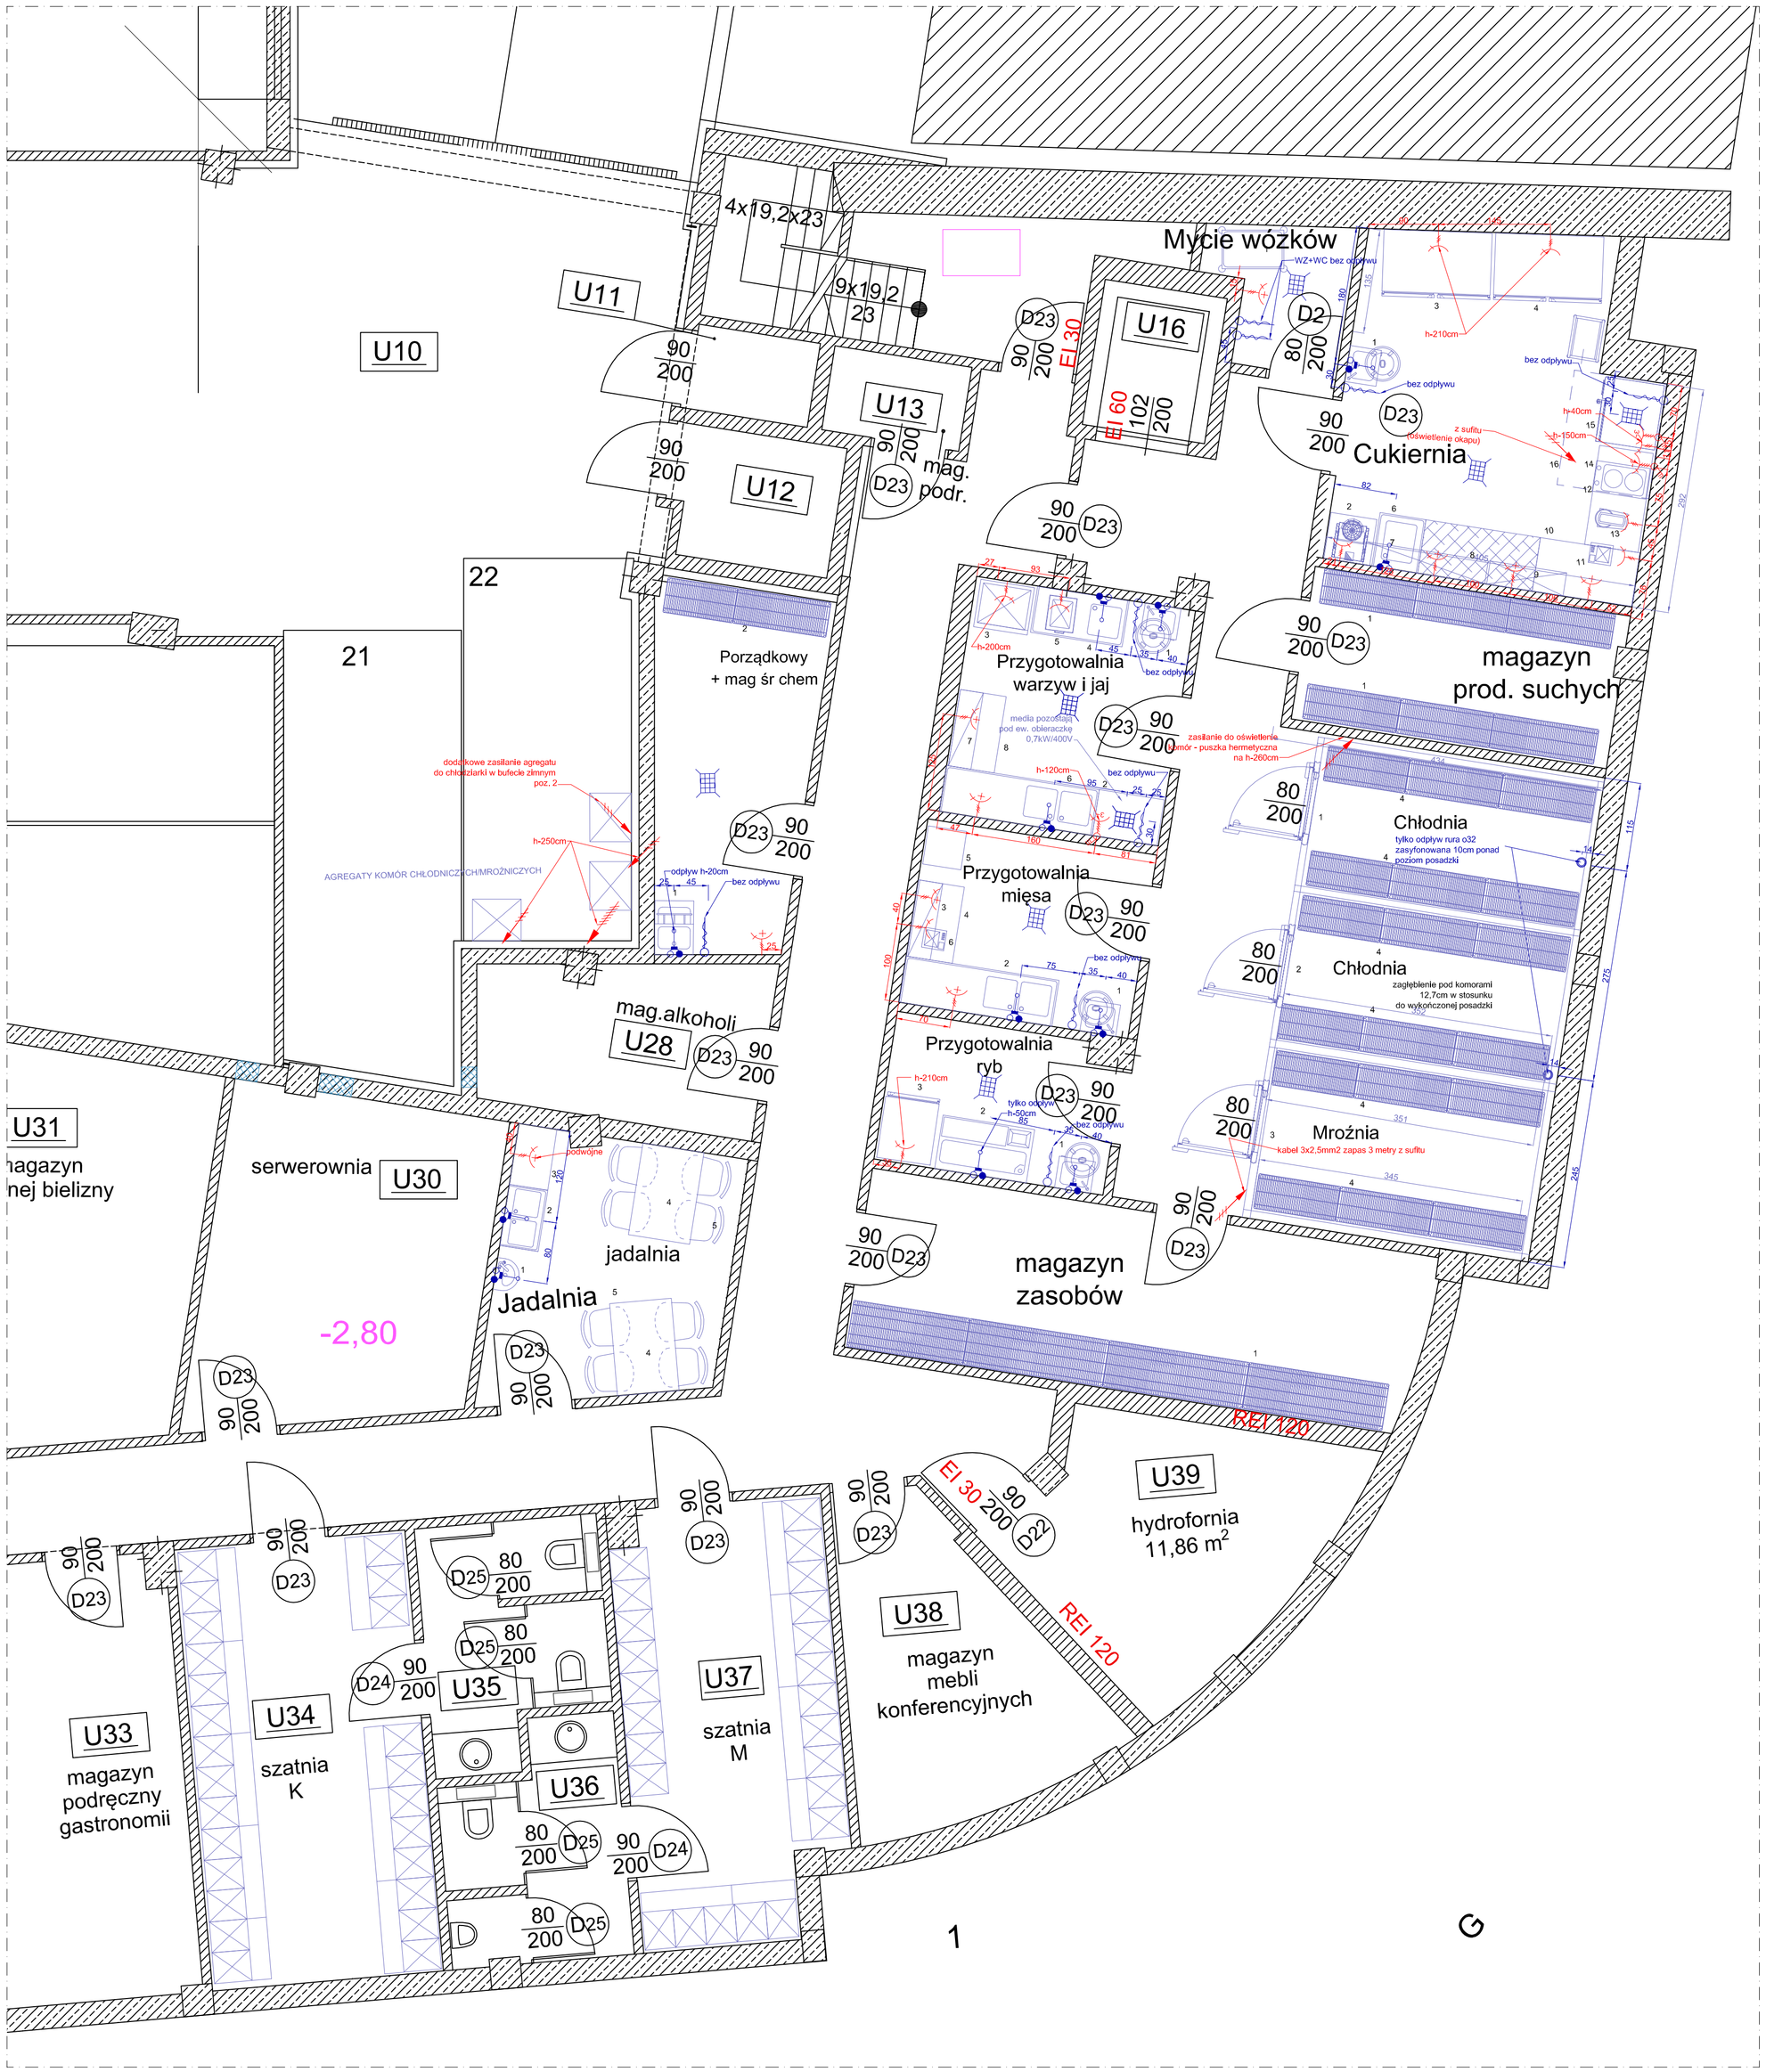

GNIAZDO PRĄDU 1 FAZOWEGO Z BOLCEM OCHRONNYM NA H=110 cm

GNIAZDO PRĄDU 1 FAZOWEGO Z BOLCEM OCHRONNYM NA H=110 cm NA DODATKOWE DROBNE URZĄDZENIA KUCHENNE

GNIAZDO PRĄDU 3 FAZOWEGO ZESPOLONEGO Z WYŁĄCZNIKIEM ODCINAJĄCYM NA H=40 cm

ZASILANIE 230V (WYPUST NA h=10cm PRZERYWANY WYŁĄCZNIKIEM ODCINAJĄCYM) DŁUGOŚĆ KABLA 2m

ZASILANIE 400V (WYPUST NA h=10cm PRZERYWANY WYŁĄCZNIKIEM ODCINAJĄCYM) DŁUGOŚĆ KABLA 2m

1. Gniazda wtykowe i wypusty wymagające instalacji na innej wysokości zaznaczono na rysunku indywidualnie

PRZYŁĄCZE W.C. I W.Z. DO BATERII SZTORCOWEJ ZAKOŃCZONE ZAWORKAMI 3/8" GW. ZEW. – WG SCHEMATU

PRZYŁĄCZE W.C. I W.Z. DO BATERII SZTORCOWEJ Z NATRYSKIEM ZAKOŃCZONE ZAWORKAMI 3/8" GW. ZEW. – WG SCHEMATU

ZAWÓR ZE ZŁĄCZKĄ DO WĘŻA DN20 (W.Z.) NA WYSOKOŚCI 30cm ZAKOŃCZONE ZAWOREM 3/4" GW. ZEW. WRAZ Z ODPŁYWEM DIN 50 NA WYSOKOŚCI H–0 CM

WPUST PODŁOGOWY ZE WSTĘPNYM ŁAPACZEM ODPADÓW (Z KOSZYCZKIEM)

ZAWÓR ZE ZŁĄCZKĄ DO WĘŻA DN20 (W.Z.) WYPROWADZENIE Z POSADZKI ZAKOŃCZONE ZAWOREM 3/4" GW. ZEW. WRAZ Z ODPŁYWEM DIN 50 NA WYSOKOŚCI H–0 CM

DOPROWADZENIE GAZU Z ZAWOREM ODCINAJĄCYM

DOPROWADZENIE GAZU DO URZĄDZEŃ ZAKOŃCZONE ZAWOREM ODCINAJĄCYM Z GWINTEM ZEW. 1/2"

Schemat podłączeń wod-kan do zlewozmywaków i umywalek

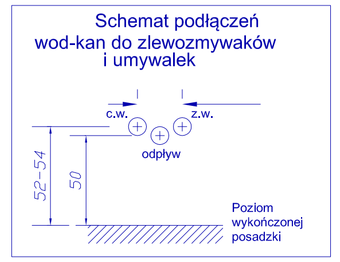

PANAGASTRO GRUPA PROJEKTOWA

PANAGASTRO GRUPA PROJEKTOWA
I.KALFAS, T.JARZĘBOWSKI, Ł.HEJWOSZ spółka jawna
ul. Krnińskiej 168 C/4, 62-064 Plewiska
adres korespondencji: ul. Prilewskiego 16, 60-692 Poznań, tel./fax 0-61 867 62 15

Projektował: Łukasz HEJWOSZ

Projekt wykonany przy pomocy AutoCAD LT 2002, Nr seryjny 700-50667312

PRAWA AUTORSKIE ZASTRZEŻONE
Kopiowanie oraz przekazywanie dokumentacji osobom trzecim wyłącznie za zgodą PANAGASTRO GRUPA PROJEKTOWA spółka jawna

Obiekt: Budynek Hotelowy Opole ul. Powolnego-Żwirki i Wigury dz. nr 100/2

Treść opracowania: PROJEKT TECHNOLOGICZNY

Inwestor: Sylwia Respondek
46-300 Olesno
ul. Wielkie Przedmieścia 47

Skala:	Poziom:	Nr rys.
1:50	-1	1