KAWIARNIA POZIOM 0

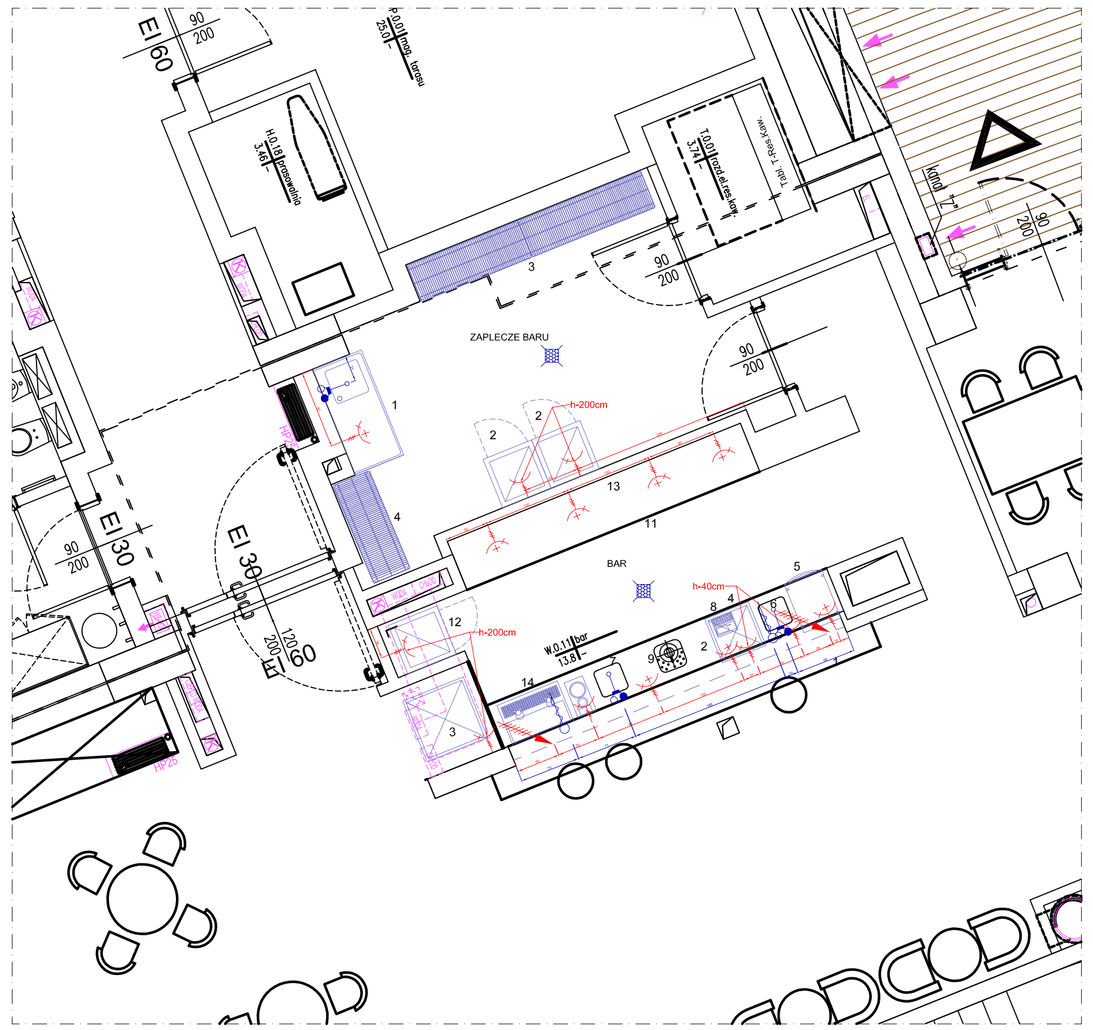

BAR POZIOM -1

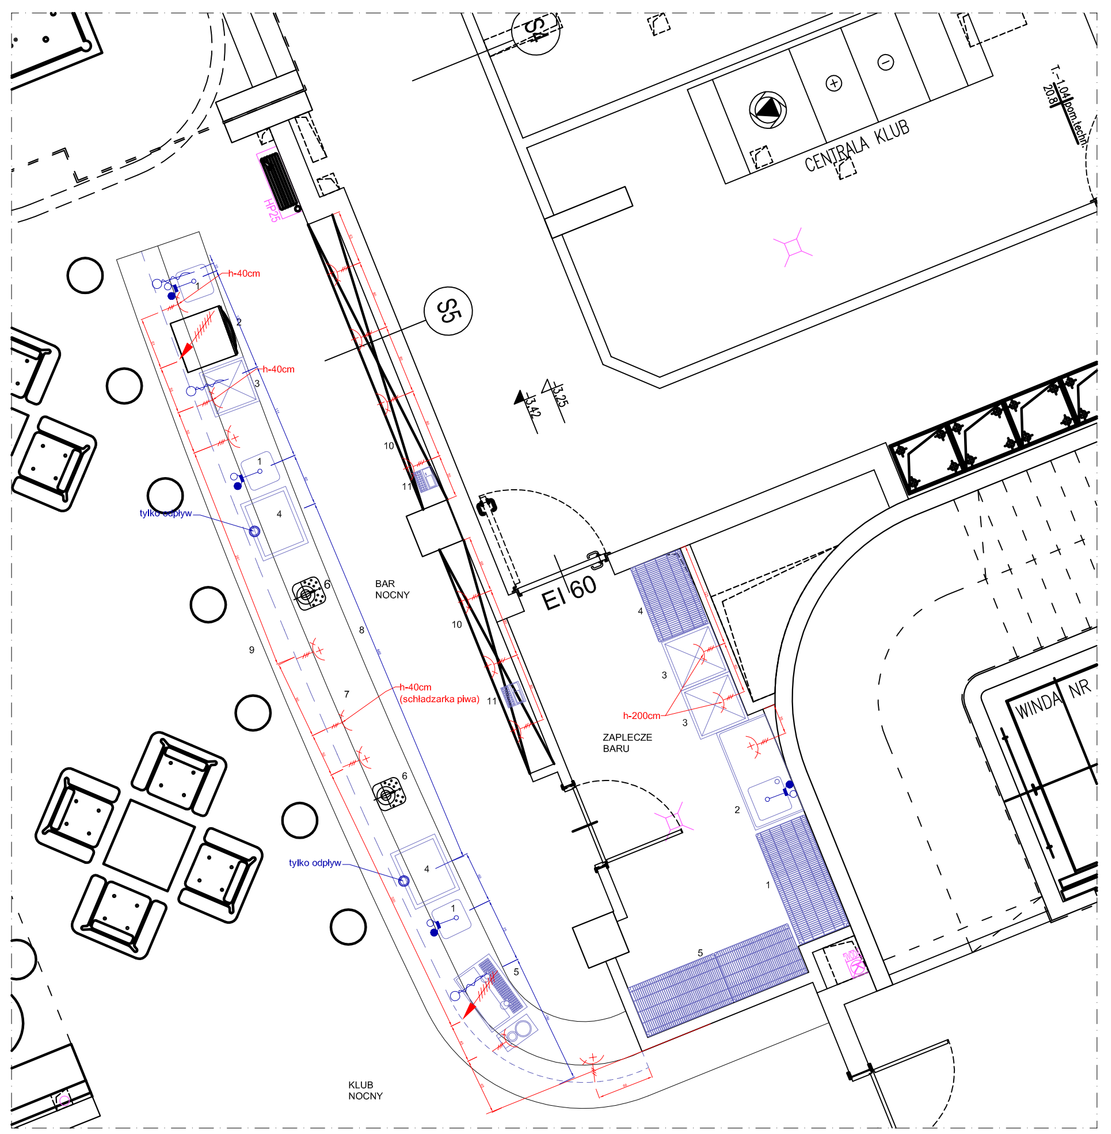

KUCHNIA POZIOM 0

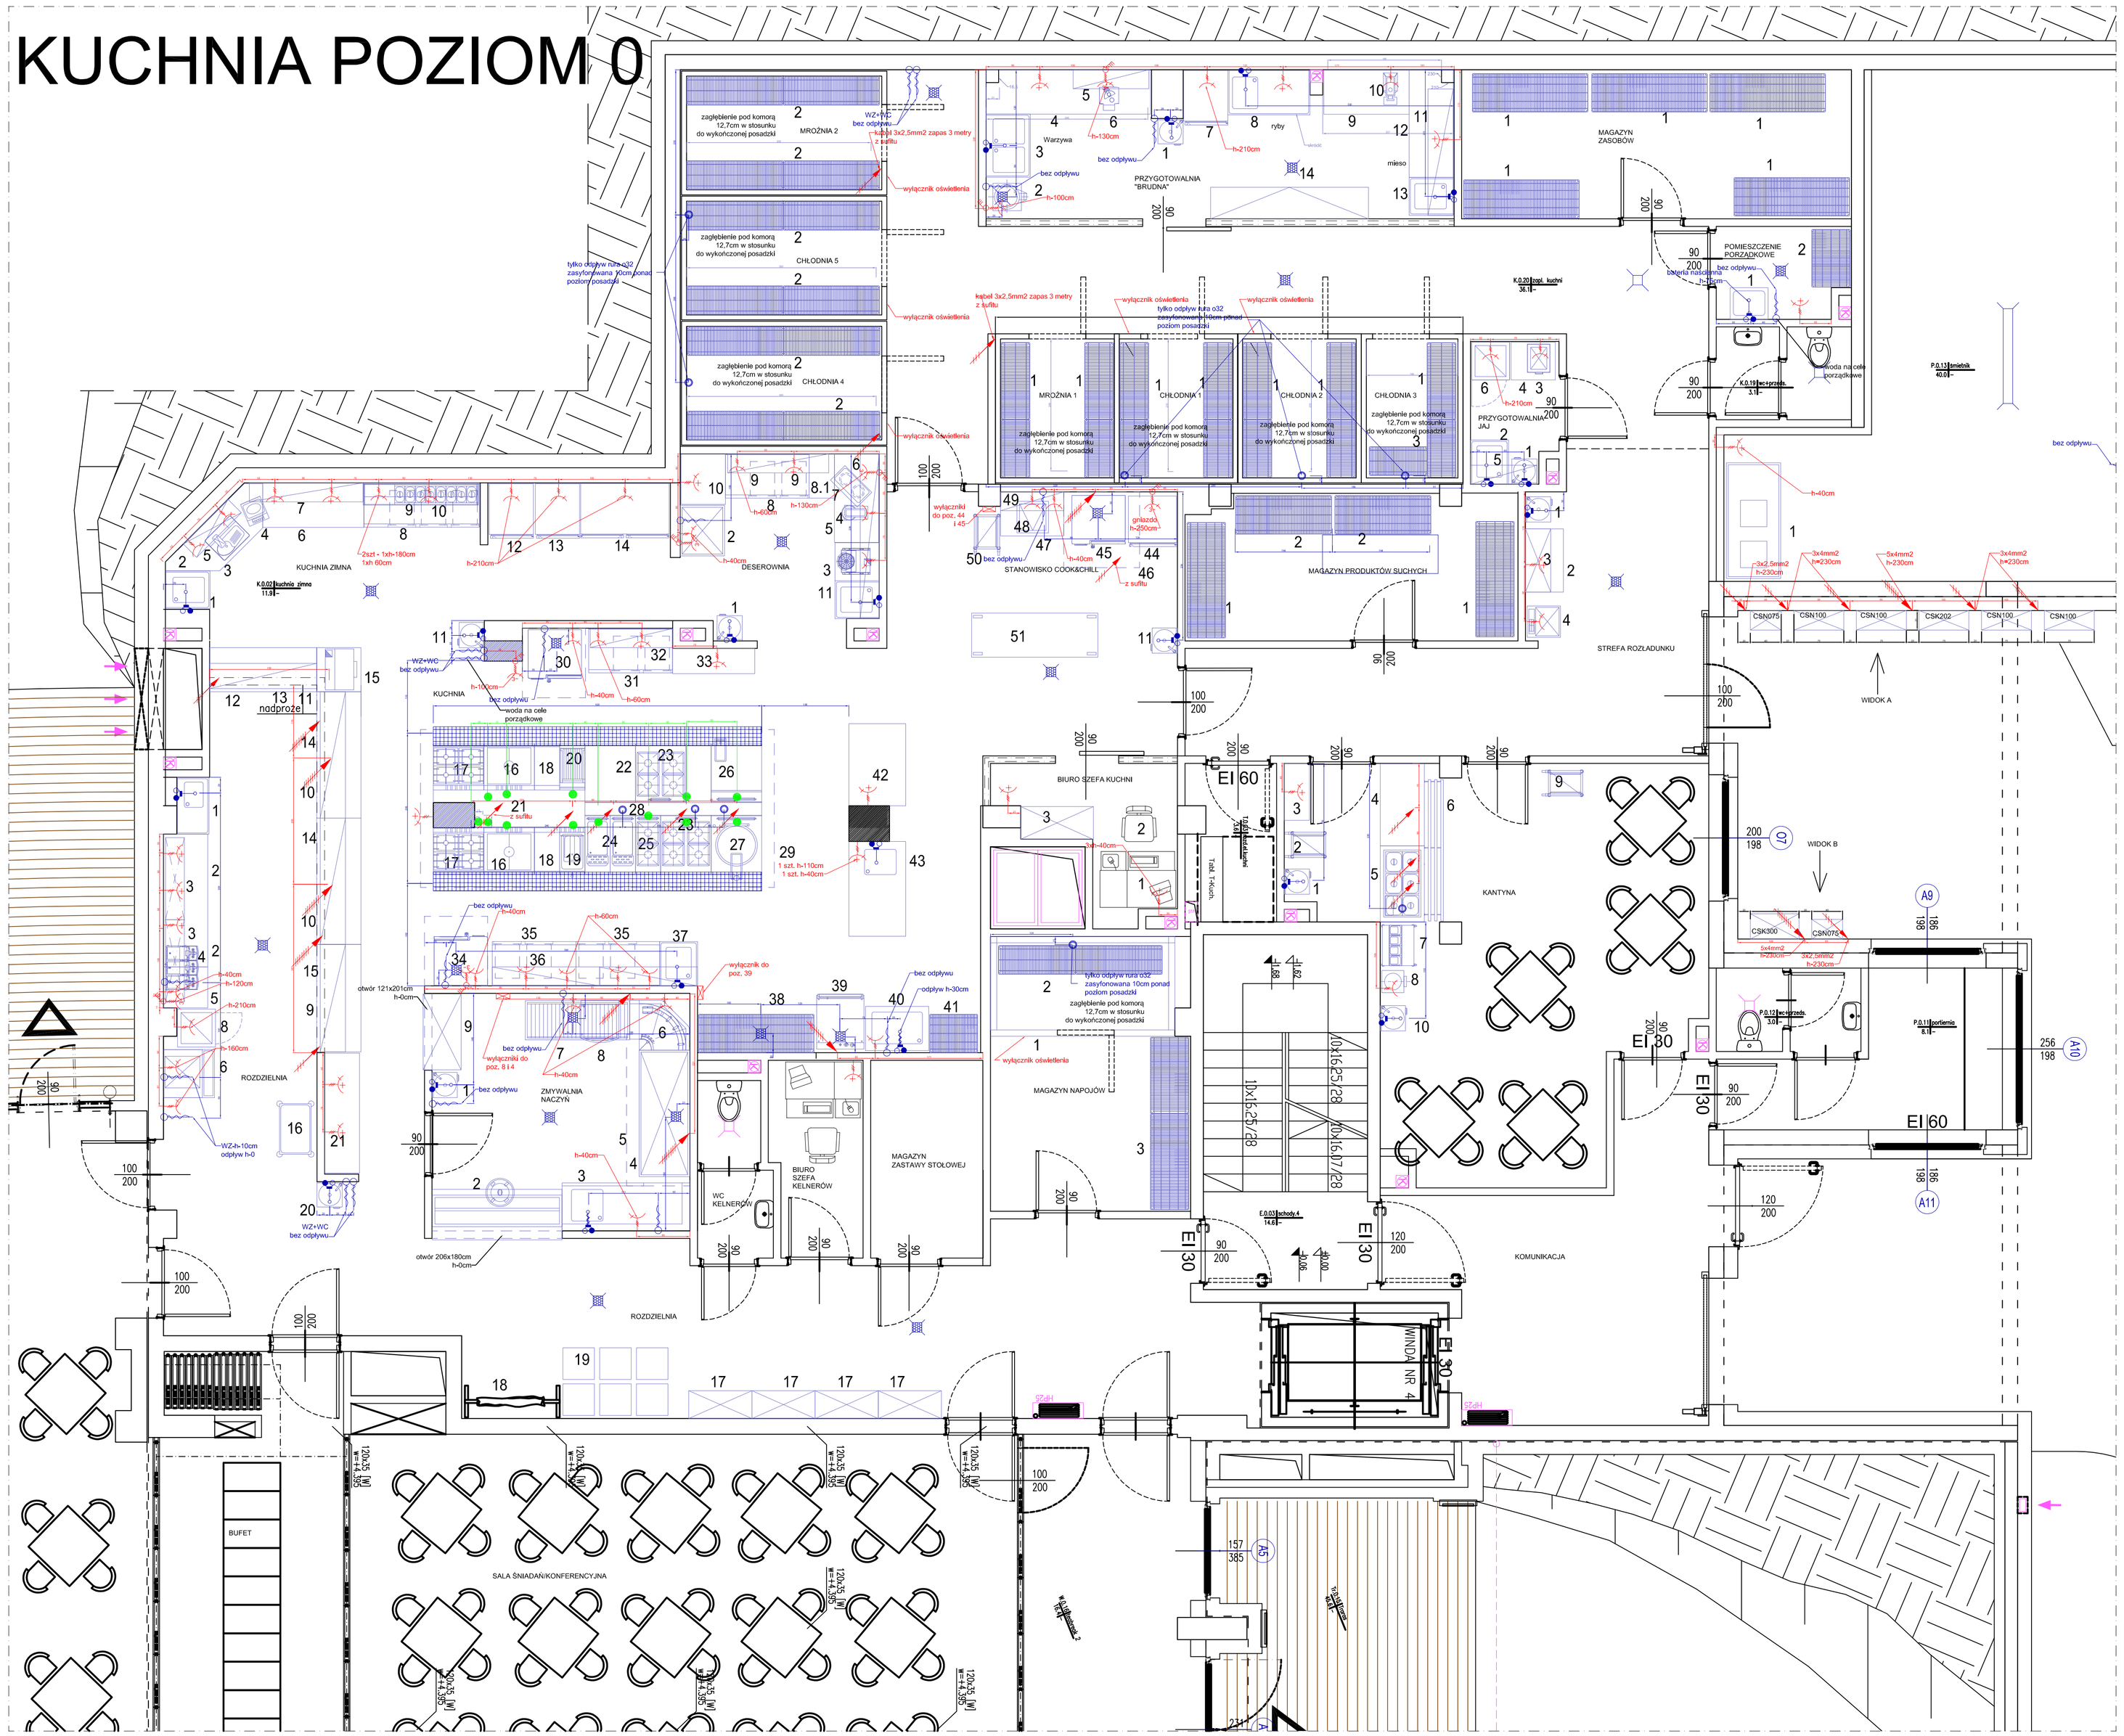

LEGENDA

- PRZYŁĄCZE W.C. I W.Z. DO BATERII SZTORCOWEJ ZAKOŃCZONE ZAWORKAMI 3/8" GW. ZEW. – WG SCHEMATU
- PRZYŁĄCZE W.C. I W.Z. DO BATERII SZTORCOWEJ Z NATRYSKIEM ZAKOŃCZONE ZAWORKAMI 3/8" GW. ZEW. – WG SCHEMATU
- ZAWÓR ZE ZŁĄCZKĄ DO WĘŻA DN20 (W.Z.) NA WYSOKOŚCI 30cm ZAKOŃCZONE ZAWOREM 3/4" GW. ZEW. WRAZ Z ODPŁYWEM DIN 50 NA WYSOKOŚCI H=0 CM
- WPUST PODŁOGOWY ZE WSTĘPNYM ŁAPACZEM ODPADÓW (Z KOSZYCZKIEM)
- ZAWÓR ZE ZŁĄCZKĄ DO WĘŻA DN20 (W.Z.) WYPROWADZENIE Z POSADZKI ZAKOŃCZONE ZAWOREM 3/4" GW. ZEW. WRAZ Z ODPŁYWEM DIN 50 NA WYSOKOŚCI H=0 CM
- GNIAZDO PRĄDU 1 FAZOWEGO Z BOLCEM OCHRONNYM NA H=110 cm
- GNIAZDO PRĄDU 1 FAZOWEGO Z BOLCEM OCHRONNYM NA H=110 cm NA DODATKOWE DROBNE URZĄDZENIA KUCHENNE
- GNIAZDO PRĄDU 3 FAZOWEGO ZESPOLONEGO Z WYŁĄCZNIKIEM ODCINAJĄCYM NA H=40 cm
- ZASILANIE 230V (WYPUST NA h=10cm PRZERYWANY WYŁĄCZNIKIEM ODCINAJĄCYM) DŁUGOŚĆ KABLA 2m
- ZASILANIE 400V (WYPUST NA h=10cm PRZERYWANY WYŁĄCZNIKIEM ODCINAJĄCYM) DŁUGOŚĆ KABLA 2m

Gniazda wtykowe i wypusty wymagające instalacji na innej wysokości zaznaczono na rysunku indywidualnie

- DOPROWADZENIE GAZU Z ZAWOREM ODCINAJĄCYM
- DOPROWADZENIE GAZU DO URZĄDZEŃ ZAKOŃCZONE ZAWOREM ODCINAJĄCYM Z GWINTEM ZEW. 1/2"

Schemat podłączeń wod-kan do zlewozmywaków i umywalek

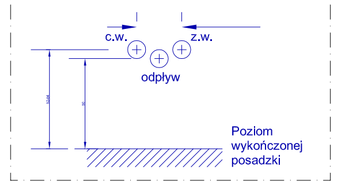

PANAGASTRO GRUPA PROJEKTOWA

PANAGASTRO GRUPA PROJEKTOWA
I.KALFAS, T.JARZĘBOWSKI, Ł.HEJWOSZ spółka jawna
ul. Kirkiszowa 16B C/E, 62-064 Plewiska
adres korespondencji: ul. Prawobrzeżna 16, 60-450 Poznań, tel./fax 0-61 867 62 15

Projektował: Łukasz HEJWOSZ

Projekt wykonany przy pomocy AutoCAD LT 2002, Nr seryjny 700-50667312

Obiekt: ZESPÓŁ HOTELOWO - WYPOCZYNKOWY "HOTEL SPA Dr Irena Eris" W POLANICY-ZDROJU
Piskorka-Zdrój, ul. Dębowa 19
działka nr ew. 2391 obręb Stary Zdrój

Treść opracowania: Dokumentacja powykonawcza

PRAWA AUTORSKIE ZASTRZEŻONE
Kopiowanie oraz przekazywanie dokumentacji osobom trzecim wyłącznie za zgodą PANAGASTRO GRUPA PROJEKTOWA spółka jawna

Inwestor: "HOTELE SPA DR IRENA ERIS" Sp. z o.o.
02-511 WARSZAWA, MERLINIEGO 5/3
TEL/FAX 22 326 71 03

Skala:	Format wydruku:	Nr rys.
1:50	A-1	1